

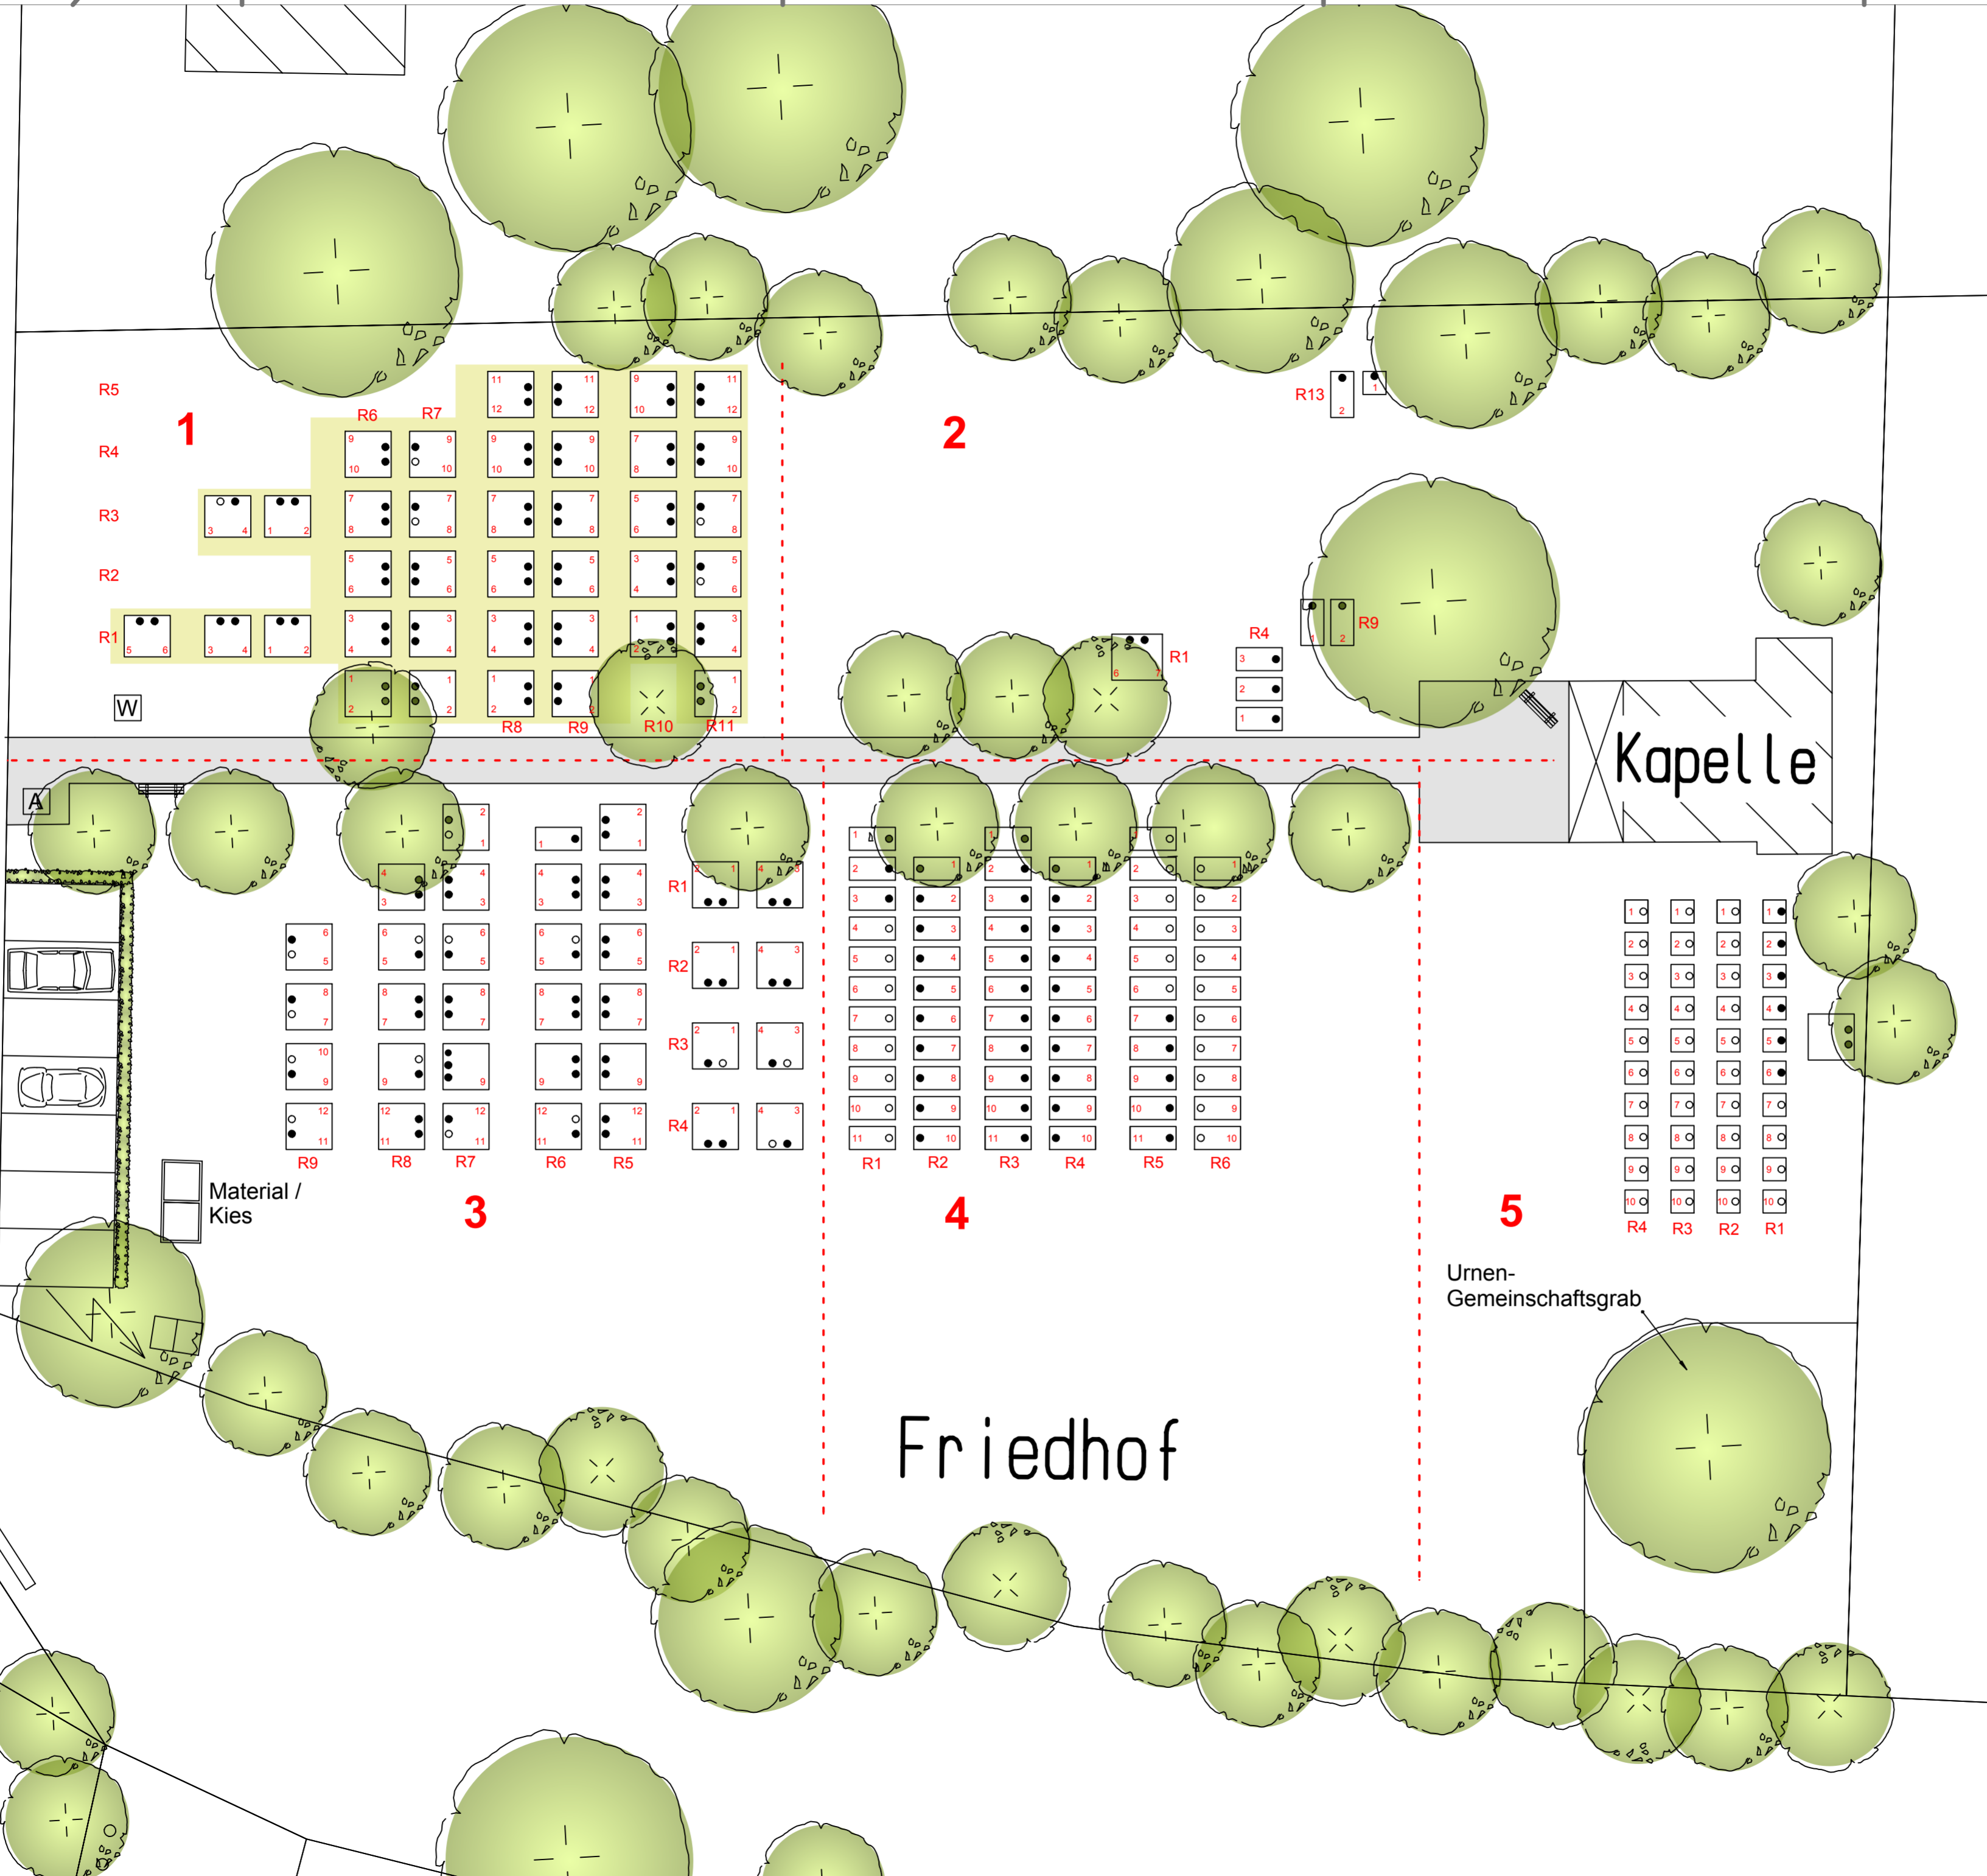


Christian-Krebs-Straße

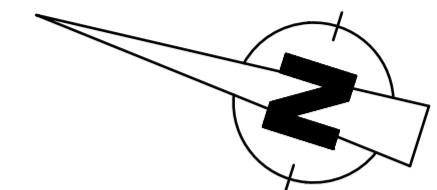

**Legende**

- W Wasser
- A Abfall
- Belegte Grabstelle
- Freie Grabstelle
- Urnengrab 100/100cm
- UGG
- Urnen-Gemeinschaftsgrab
- Reihengrab 200/100cm
- Wahlgrab 200/210-230cm
- Kindergrab 140/70cm
- Bank
- Verbundsteinpflaster
- Kies
- 1 Abteilung - Nummer
- R1 Grabreihe - Nummer
- 1 Grab - Nummer

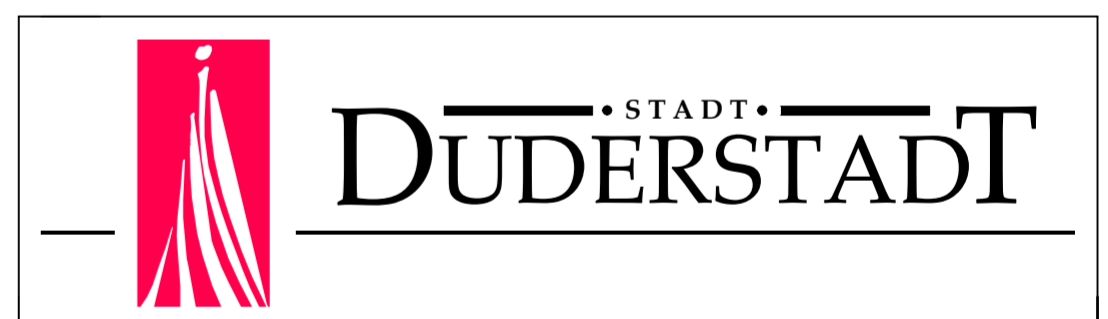

Bauvorhaben:  
**Friedhof Desingerode**  
 Bestandsaufnahme M 1:200

Bauherr:  
**Stadt Duderstadt**  
 Worbiser Str. 9, 37115 Duderstadt

Datum: 06.04.2016	Gezeichnet: Schrader	Geprüft:	Plannummer:
Datum: 31.12.2016	Art der Änderung: Urnengemeinschaftsgrab gez.		Gezeichnet: Schrader